


2η γραμμή φωτισμού 3x1,5 mm²
 1η γραμμή φωτισμού 3x1,5 mm²
 2η γραμμή πριζών 3x2,5 mm²
 1η γραμμή πριζών 3x2,5 mm²
 ΠΛ. Πιάτων 3x2,5 mm²
 ΠΛ. Ρούχων 3x2,5 mm²
 Θερμοσίφωνας 3x4 mm²
 ΗΛ. Κουζίνα 3x6 mm²

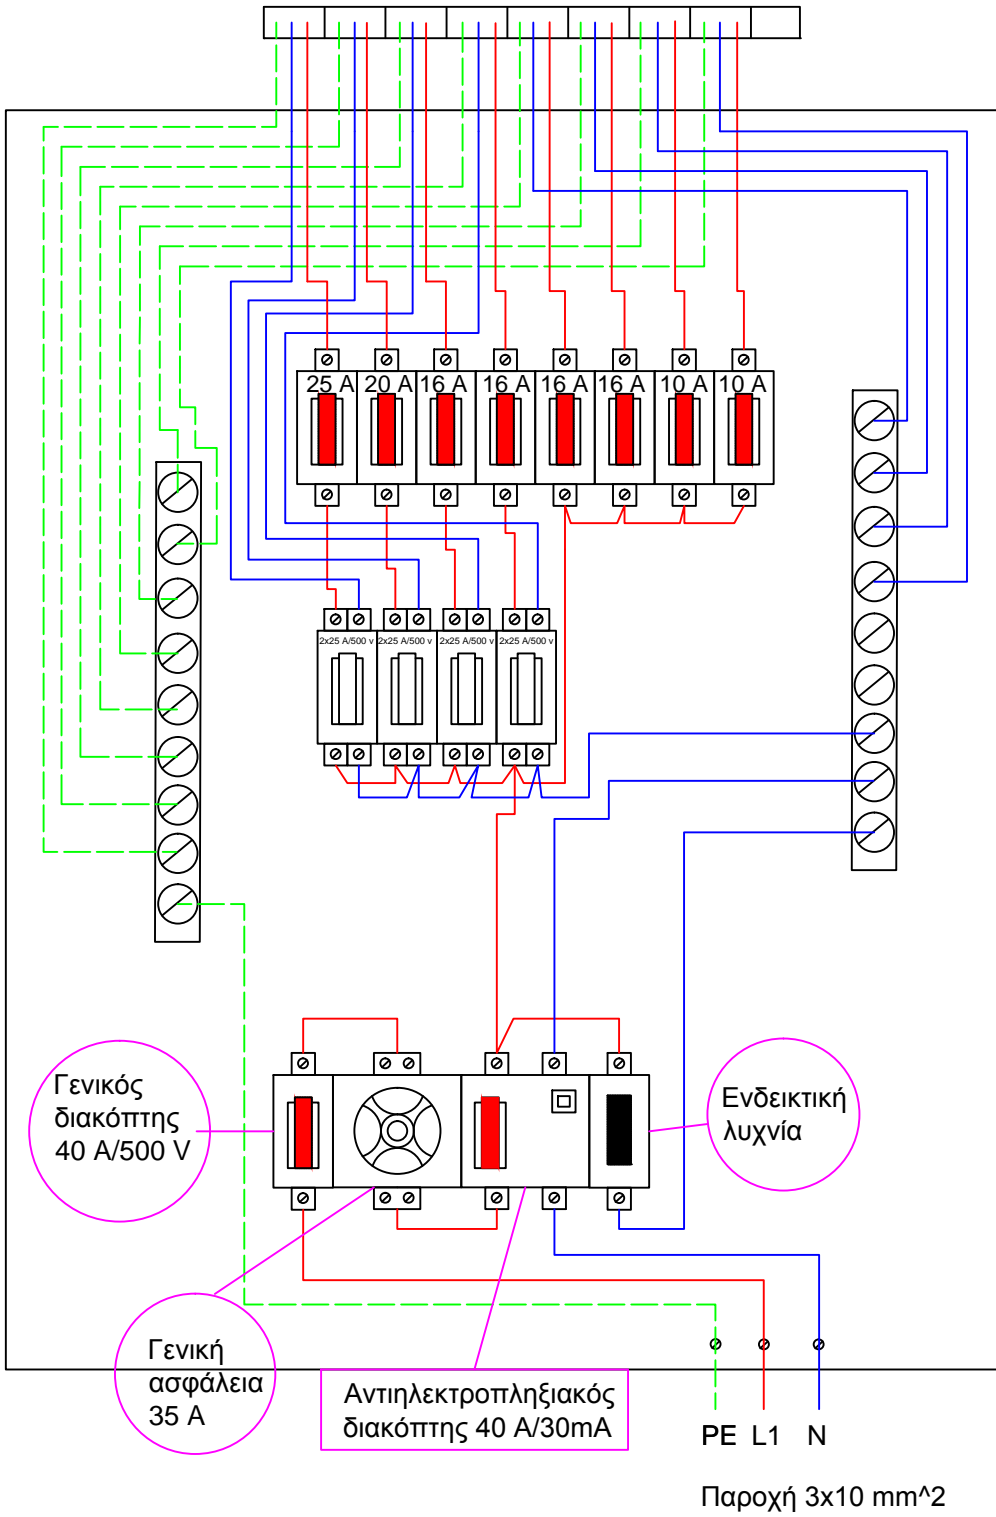

Παροχή 3x10 mm²